

Amtsblatt für den Landkreis Anhalt-Bitterfeld

15. Jahrgang

Freitag, 22.10.2021

Ausgabe 19

INHALT

Bekanntmachungen des Landkreises Anhalt-Bitterfeld

- * Beschlüsse der beschließenden Ausschüsse des Kreistages Anhalt-Bitterfeld
- * 4. Verordnung des Landkreises Anhalt-Bitterfeld über die Änderung des Landschaftsschutzgebietes „Westfläming“

Bekanntmachungen des Abwasserzweckverbandes Westliche Mulde

- * Satzung zur 8. Änderung der Verbandssatzung
- * Ausschusssitzung am 22.11.2021

Bekanntmachung des Zweckverbandes TechnologiePark Mitteldeutschland

- * Verbandsversammlung am 27.10.2021

Bekanntmachungen des Landkreises Anhalt-Bitterfeld

Beschlüsse der beschließenden Ausschüsse des Kreistages Anhalt-Bitterfeld

Sitzung des Vergabeausschusses am 20.09.2021

Zuschlagserteilung Freihändige Vergabe gemäß VOL/A

Vorlage: BV/0437/2021

Die Zustimmung zur Auftragserteilung auf das Angebot Choin! GmbH aus 69469 Weinheim wurde erteilt.

Beschluss: VGA 91-2021

Zuschlagserteilung Öffentliche Ausschreibung gemäß VOB/A

Musikschule und Musikgalerie Bitterfeld – Los 03 MG Wärmeverbundsystem

Vorlage: BV/0417/2021

Die Zustimmung zur Auftragserteilung auf das Angebot der JESPO Jentzsch & Spott GmbH, 04838 Doberschütz OT Battaune zu einer Bruttoangebotssumme in Höhe von 114.629,25 Euro wurde erteilt.

Beschluss: VGA 92-2021

Zuschlagserteilung Öffentliche Ausschreibung gemäß VOB/A

Sekundarschule I Wolfen Los 04 Fassade WDVS

Vorlage: BV/0418/2021

Die Zustimmung zur Auftragserteilung auf das Angebot der Liersch Bauunternehmung GmbH, 06766 Bitterfeld-Wolfen OT Wolfen zu einer Bruttoangebotssumme in Höhe von 503.353,48 Euro wurde erteilt.

Beschluss: VGA 93-2021

Zuschlagserteilung Öffentliche Ausschreibung gemäß VOB/A

Europagymnasium Bitterfeld - Ertüchtigung UV + LED-Leuchten

Vorlage: BV/0417/2021

Die Zustimmung zur Auftragserteilung auf das Angebot der Firma Elektro Bübe Service- und Verwaltungsgesellschaft mbH, 06803 Bitterfeld-Wolfen zu einem Bruttoangebotssumme in Höhe von 61.294,59 Euro wurde erteilt.

Beschluss: VGA 94-2021

Zuschlagserteilung freiberufliche Leistungen

Sekundarschule Rüsternbeite - Sanierung Fassade

Vorlage: BV/0436/2021

Die Zustimmung zur Auftragserteilung auf das Angebot Feldmann, Büro für Architektur und Tragwerksplanung aus 39261 Zerbst / Anhalt wurde erteilt.

Beschluss: VGA 95-2021

4. Verordnung des Landkreises Anhalt-Bitterfeld über die Änderung des Landschaftsschutzgebietes „Westfläming“

Auf Grund der §§ 20 Abs. 2 Nr. 4, 22 Abs.1, 2 und 26 des Bundesnaturschutzgesetzes (BNatSchG) vom 29. Juli 2009 (BGBl I.2542), das zuletzt durch Artikel 10 des Gesetzes vom 25. Juni 2021 (BGBl S. 2020) geändert worden ist i. V. m. § 15 Abs. 1 Nr. 2 d Satz 1 des Naturschutzgesetzes des Landes Sachsen-Anhalts (NatSchG LSA) vom 10. Dezember 2010 (GVBl. LSA S. 569), das zuletzt durch Artikel 1 des Gesetzes vom 28. Oktober 2019 (GVBl. LSA S. 346) geändert worden ist, wird verordnet:

§ 1

Die Verordnung über die Festsetzung des Landschaftsschutzgebietes „Westfläming“ vom 05. August 2009, veröffentlicht im Amtsblatt des Landkreises Anhalt-Zerbst vom 02. September 1999, S.3, zuletzt geändert durch Verordnung vom 26. August 2009, veröffentlicht im Amtsblatt des Landkreises Anhalt-Bitterfeld vom 11. September 2009, S. 20 wird wie folgt geändert:

- (1) Aus dem Geltungsbereich der Verordnung werden folgende Flächen entlassen:

Gemarkung Grimme, Flur 10,

- Vollständig: 184/2, 179/2
- Teilweise: 184/3, 182, 181, 180, 179/1

Die Gesamtgröße der aus dem Landschaftsschutzgebiet entlassenen Fläche beträgt 1,48 ha.

- (2) Die aus dem Landschaftsschutzgebiet entlassene Fläche ist in der beiliegenden topographischen Karte im Maßstab 1:3000 sowie in der Flurkarte im Maßstab 1:1000 dargestellt.

Die Karten sind Bestandteil der Verordnung. Im Zweifelsfall ist die Flurkarte verbindlich.

§ 2

Die übrigen Bestimmungen der Verordnung zum Landschaftsschutzgebiet „Westfläming“ bleiben unberührt.

§ 3

Die Verordnung tritt am Tage nach ihrer Veröffentlichung in Kraft.


Landkreis Anhalt-Bitterfeld
Köthen, den 30.09.2021

Gräbner
Landrat

im Original unterschrieben und gesiegelt

Anlagen: Topographische Karte, Flurkarte



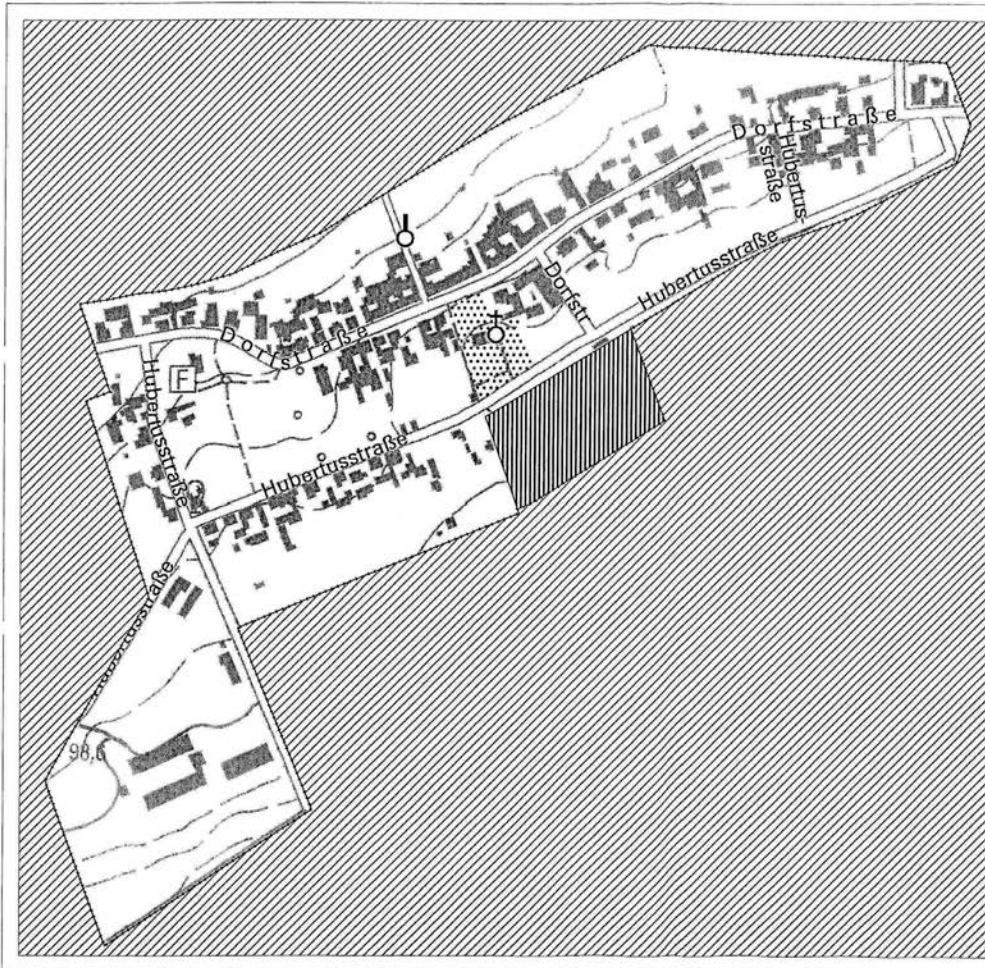

Änderung des Landschaftsschutzgebietes "Westfläming"



-  Landschaftsschutzgebiet "Westfläming"
-  aus dem Landschaftsschutzgebiet entlassene Fläche
-  geänderte Schutzgebietsgrenze

DTK © GeoBasis-DE / LvermGeo LSA, 2019 / A 18-256-2009-7

Maßstab 1 : 3.000





Karte zur Verordnung des Landkreises Anhalt-Bitterfeld über die Änderung des Landschaftsschutzgebietes "Westfläming"

Landkreis Anhalt-Bitterfeld
Köthen, den 20.10.2021


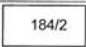

Landrat

Siegel

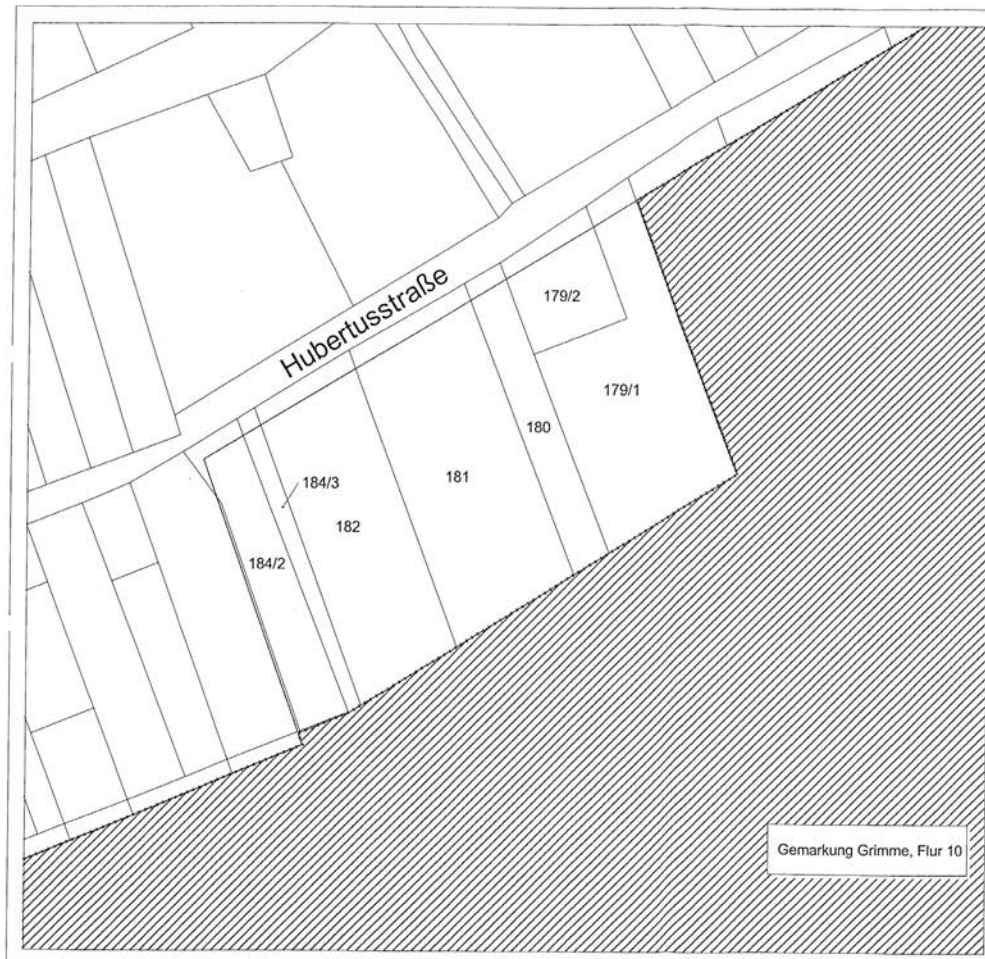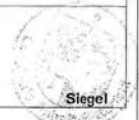

Änderung des Landschaftsschutzgebietes "Westfläming"



-  Landschaftsschutzgebiet "Westfläming"
-  Flurstück mit Nummer der aus dem Landschaftsschutzgebiet entlassene Fläche
-  geänderte Schutzgebietsgrenze

DTK, ATKIS-DLM, ALK © GeoBasis-DE / LVerGeo LSA, 2019 / A 18-256-2009-7

Maßstab 1 : 1000



Flurkarte zur Verordnung des Landkreises Anhalt-Bitterfeld über die Änderung des Landschaftsschutzgebietes "Westfläming"

Landkreis Anhalt-Bitterfeld
Köthen, den 20.10.2021

Landrat

Siegel



Bekanntmachungen des Abwasserzweckverbandes Westliche Mulde

Satzung zur 8. Änderung der Verbandssatzung des Abwasserzweckverbandes Westliche Mulde

Auf Grundlage der §§ 6 und 14 des Gesetzes über kommunale Gemeinschaftsarbeit (GKG LSA) gemäß Bekanntmachung vom 26.02.1998 (GVBl. LSA S. 81) und des § 83 des Wasser-
gesetzes des Landes Sachsen-Anhalt (WG LSA) vom 16.03.2011 (GVBl. LSA S. 492) in der
jeweils aktuellen Fassung hat die Verbandsversammlung des AZV Westliche Mulde in der
öffentlichen Sitzung am 13.09.2021 die folgende Satzung beschlossen:

ARTIKEL I

Abschnitt V: Allgemeine Vorschriften

§ 24 Öffentliche Bekanntmachungen

wird wie folgt neu formuliert:

- (1) Soweit nicht Rechtsvorschriften besondere Regelungen treffen, erfolgen die gesetzlich vorgeschriebenen Bekanntmachungen des Zweckverbandes im Internet unter www.azv-wemu.de unter Angabe des Bereitstellungstages. Die Bekanntmachung ist mit ihrer Bereitstellung im Internet bewirkt. Bei Satzungen erfolgen unverzüglich im Amtsblatt für den Landkreis Anhalt-Bitterfeld und im Amtsblatt der Stadt Landsberg „Landsberger Echo“ die jeweiligen Hinweisbekanntmachungen.
Sind Pläne, Karten, Zeichnungen oder andere Anlagen, die sich auf Grund ihrer Beschaffenheit nicht zur Bekanntmachung nach Satz 1 eignen, Bestandteil einer bekannt zu machenden Angelegenheit oder selbst eine bekannt zu machende Angelegenheit, so wird ihre Bekanntmachung durch Auslegung im Dienstgebäude des Verbandes, Ortsteil Bitterfeld, Berliner Straße 06, 06749 Bitterfeld-Wolfen, ersetzt. Die Details der Auslegung, insbesondere Angaben zum Ort, Dienstzeiten und zur Dauer der Auslegung, werden vor Beginn der Auslegung auf der in Satz 1 genannten Internetseite bekannt gemacht. Die Dauer der Auslegung beträgt mindestens 2 Wochen, sofern nicht Rechtsvorschriften einen anderen Zeitraum bestimmen.
- (2) Gemäß §§ 102 und 120 KVG LSA werden die Beschlüsse zum Wirtschaftsplan und zum Nachtragswirtschaftsplan sowie zum Jahresabschluss ebenfalls auf der in Absatz 1 Satz 1 genannten Internetseite veröffentlicht.
Der Wirtschaftsplan bestehend aus Erfolgsplan, Vermögensplan, Finanzplan und Stellenübersicht sowie seine Nachträge und der Jahresabschluss werden durch Auslegung im Dienstgebäude bekannt gemacht.
- (3) Ort, Zeit und Tagesordnung der Sitzung der Verbandsversammlung und des Ausschusses werden im Internet unter www.azv-wemu.de unter Angabe des Bereitstellungstages veröffentlicht. Die Bekanntmachung ist mit ihrer Bereitstellung unter der Internetadresse bewirkt.

ARTIKEL II

Die vorstehende Satzungsänderung tritt am Tage nach Ihrer öffentlichen Bekanntmachung in Kraft.

Bitterfeld-Wolfen, 20.09.2021


Koeckeritz

Verbandsgeschäftsführerin



Ausschusssitzung am 22.11.2021

Die nächste Ausschusssitzung des AZV Westliche Mulde findet am

22.11.2021 um 14.00 Uhr

in der Berliner Str. 6, 06749 Bitterfeld-Wolfen, großer Beratungsraum statt.

Tagesordnung

Öffentlicher Teil

- TOP 1 – Begrüßung, Feststellung der ordnungsgemäßen Ladung und der Beschlussfähigkeit, Bestimmung des Protokollführers
- TOP 2 – Änderungsanträge zur Tagesordnung und Feststellung
- TOP 3 – Einwendungen zur Niederschrift vom 25.10.2021
- TOP 4 – Bekanntgabe der Beschlüsse aus dem nicht öffentlichen Teil der Sitzung vom 25.10.2021
- TOP 5 – Informationen, Anfragen

Nicht öffentlicher Teil

- Rechtsangelegenheiten
- Stundungsangelegenheiten
- Vergaben

gez. Krillwitz

Vorsitzender der Verbandsversammlung
Abwasserzweckverband Westliche Mulde

Bekanntmachung des Zweckverbandes TechnologiePark Mitteldeutschland

Verbandsversammlung am 27.10.2021

Am Mittwoch, den 27.10.2021, um 15:00 Uhr findet bei der Hanwha Q CELLS GmbH, Sonnenallee 17 – 21 in 06766 Bitterfeld-Wolfen die nächste Sitzung der Verbandsversammlung statt.

Tagesordnung

Öffentlicher Teil

1. Eröffnung und Begrüßung
2. Feststellung der frist- und formgerechten Ladung sowie der Beschlussfähigkeit
3. Entscheidung über Änderungsanträge zur Tagesordnung und Feststellung der Tagesordnung
4. Bekanntgabe der Beschlüsse aus der nicht öffentlichen Sitzung der Verbandsversammlung am 15.06.2021
5. Genehmigung der Niederschrift (öffentlicher Teil) vom 15.06.2021
6. Bericht über den Stand der Umsetzung der Beschlüsse vom 15.06.2021
7. Behandlung der öffentlichen Vorlagen
- 7.1 Feststellung Jahresabschluss 2019 und Entlastung Verbandsgeschäftsführer (Vorlage 07/2021)
- 7.2 Neufassung der Satzung über die Entschädigung der für den Zweckverband TechnologiePark Mitteldeutschland ehrenamtlich Tätigen (Aufwandsentschädigungssatzung) (Vorlage 08/2021)
8. Informationen des Verbandsgeschäftsführers
9. Anfragen und Anregungen der Mitglieder der Verbandsversammlung

Nichtöffentlicher Teil

10. Genehmigung der Niederschrift (nichtöffentlicher Teil) vom 21.09.2021
11. Bericht über den Stand der Umsetzung der Beschlüsse vom 21.09.2021
12. Behandlung der nichtöffentlichen Vorlagen
- 12.1 Grundstücksangelegenheit (Vorlage 12/2021)
13. Informationen des Verbandsgeschäftsführers
14. Anfragen und Anregungen der Mitglieder der Verbandsversammlung
15. Schließung der Sitzung

gez. Uwe Bruchmüller

Vorsitzender der Verbandsversammlung