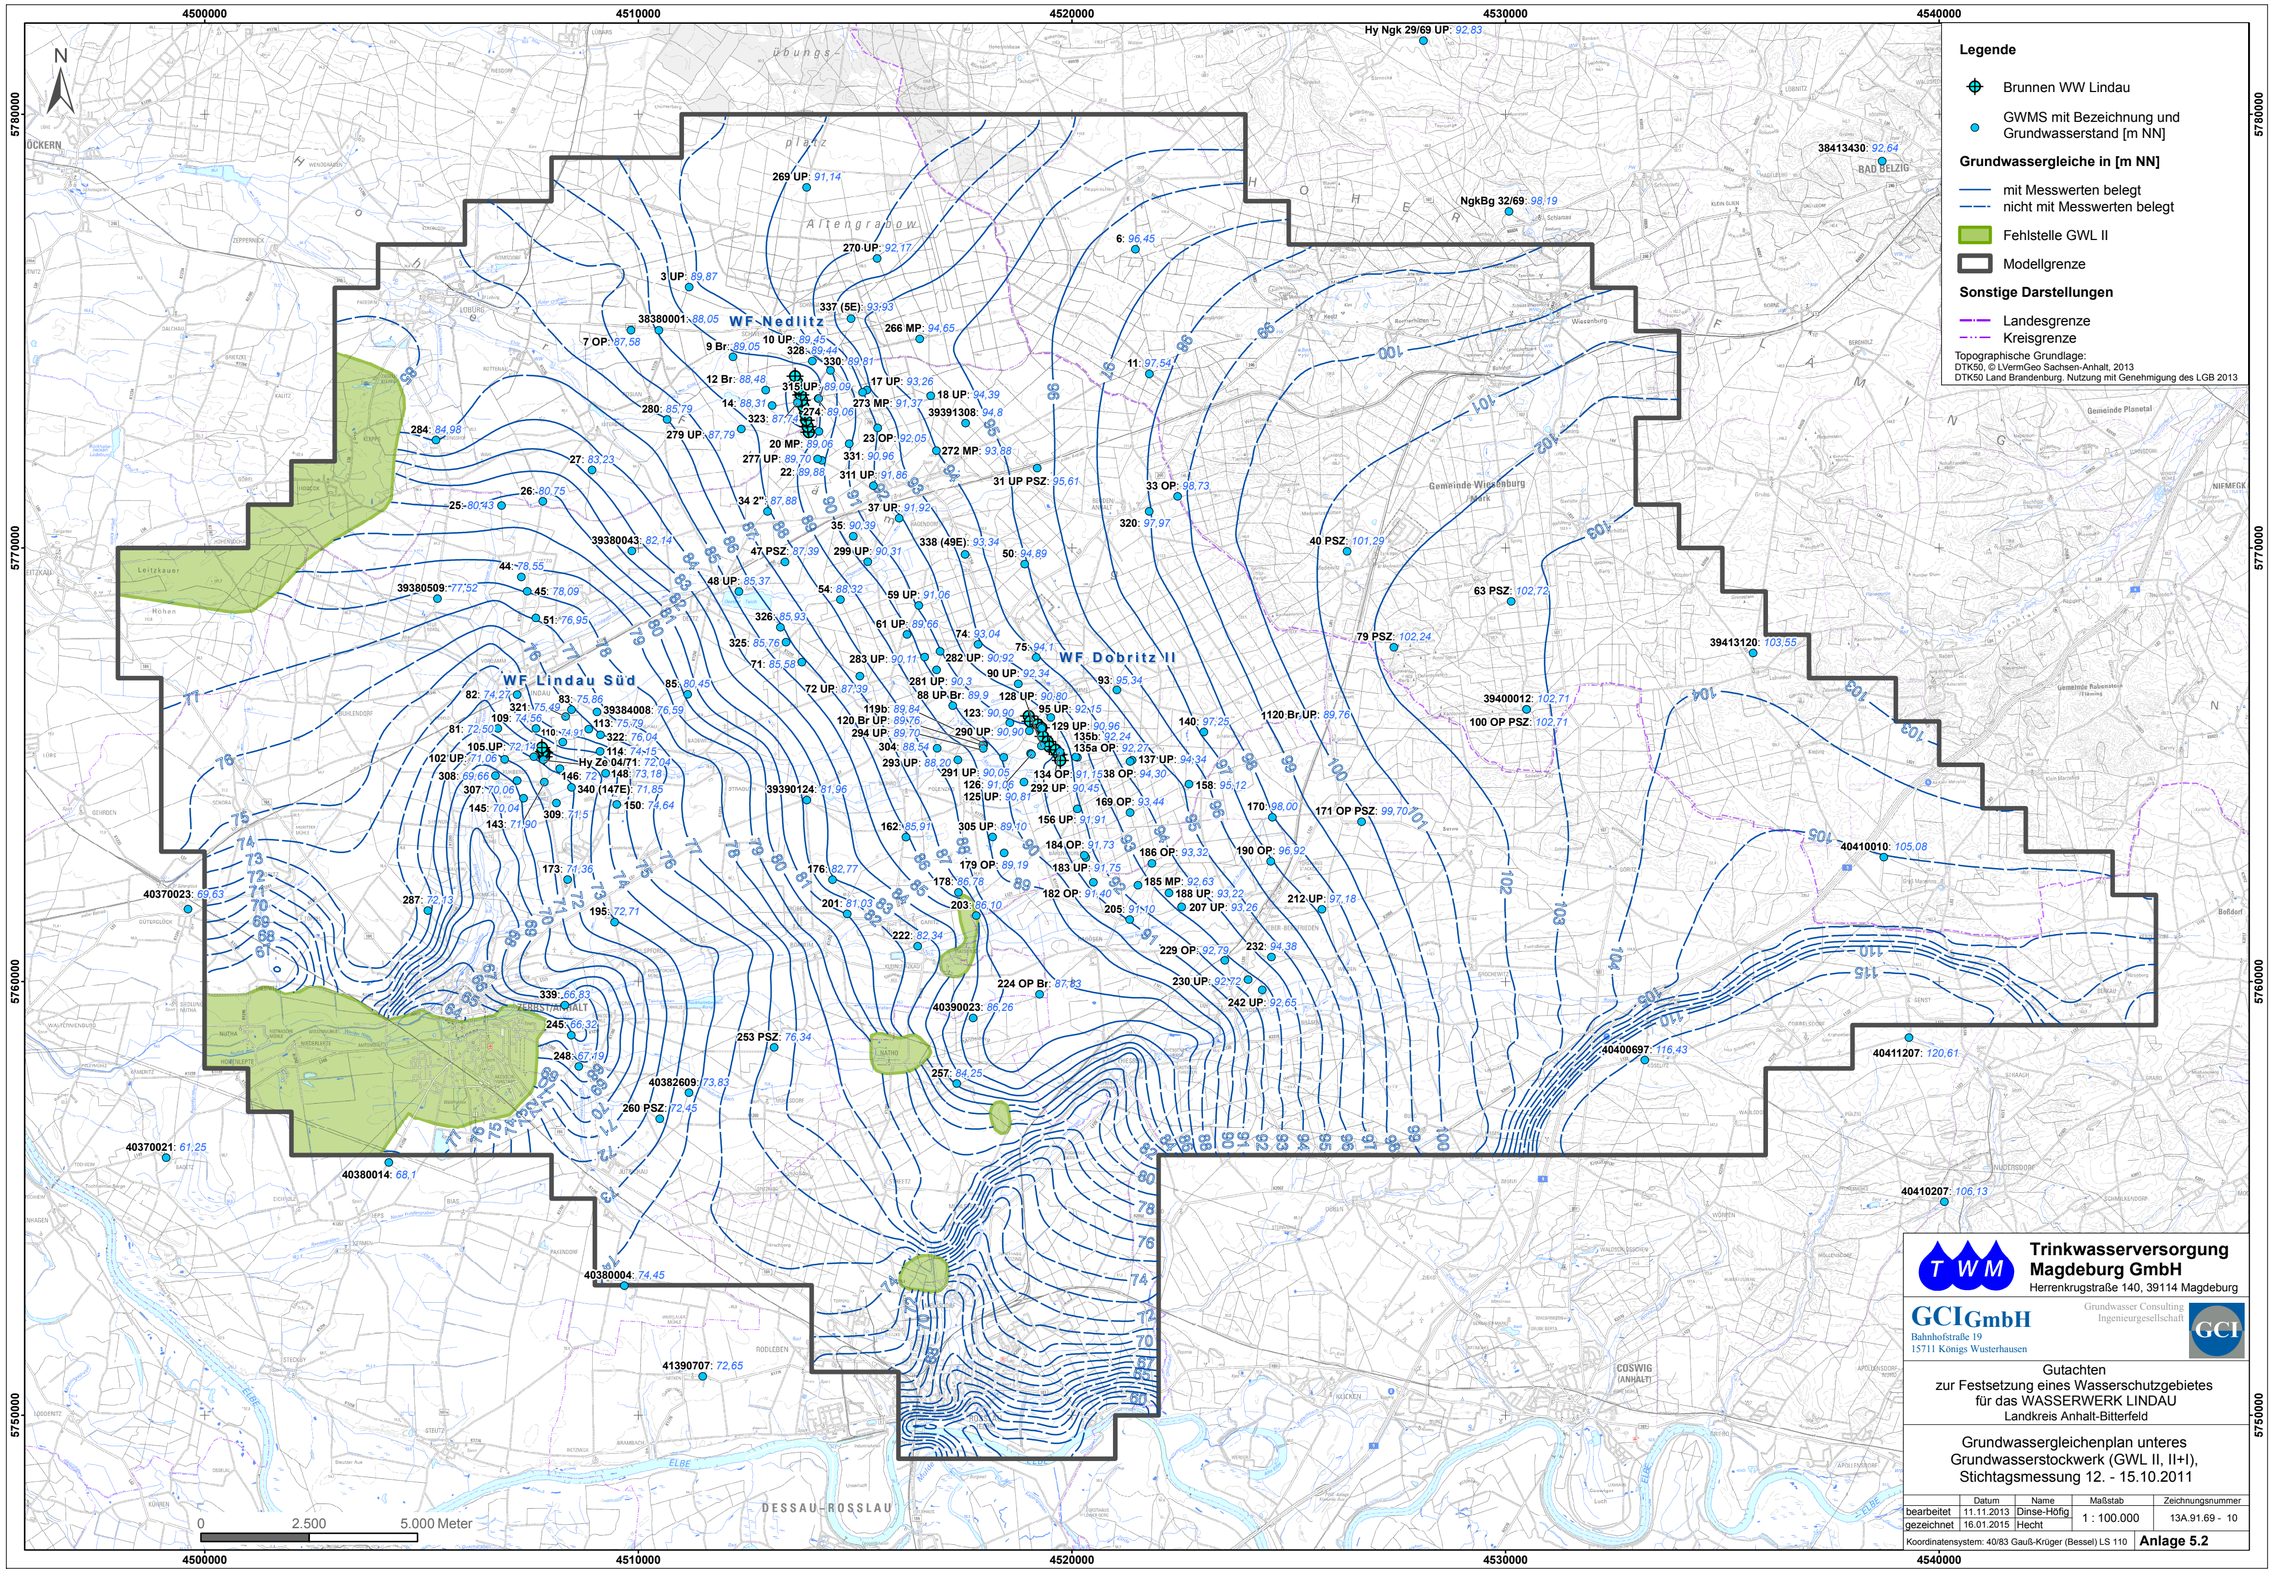
4500000
4510000
4520000
4530000
4540000
5780000
5770000
5760000
5750000
N
WF Nedlitz
WF Lindau Süd
WF Dobritz II
Hy Ngk 29/69 UP: 92,83
38413430: 92,64
NgkBg 32/69: 98,19
269 UP: 91,14
270 UP: 92,17
6: 96,45
3 UP: 89,87
337 (5E): 93,93
38380001: 88,05
266 MP: 94,65
7 OP: 87,58
9 Br: 89,05
10 UP: 89,45
328: 89,44
330: 89,81
11: 97,54
12 Br: 88,48
315 UP: 89,09
17 UP: 93,26
18 UP: 94,39
14: 88,31
273 MP: 91,37
39391308: 94,8
280: 85,79
323: 87,72
274: 89,06
284: 84,98
279 UP: 87,79
20 MP: 89,06
23 OP: 92,05
272 MP: 93,88
277 UP: 89,70
331: 90,96
27: 83,23
22: 89,88
311 UP: 91,86
31 UP PSZ: 95,61
33 OP: 98,73
26: 80,75
34 2": 87,88
320: 97,97
25: 80,43
37 UP: 91,92
35: 90,39
40 PSZ: 101,29
39380043: 82,14
338 (49E): 93,34
47 PSZ: 87,39
299 UP: 90,31
50: 94,89
44: 78,55
48 UP: 85,37
63 PSZ: 102,72
39380509: 77,52
45: 78,09
54: 88,32
59 UP: 91,06
51: 76,95
326: 85,93
61 UP: 89,66
74: 93,04
79 PSZ: 102,24
325: 85,76
75: 94,1
39413120: 103,55
71: 85,58
283 UP: 90,11
282 UP: 90,92
90 UP: 92,34
72 UP: 87,39
281 UP: 90,3
93: 95,34
85: 80,45
82: 74,27
88 UP Br: 89,9
128 UP: 90,80
39400012: 102,71
83: 75,86
321: 75,48
39384008: 76,59
119b: 89,84
123: 90,90
95 UP: 92,15
1120 Br UP: 89,76
100 OP PSZ: 102,71
109: 74,56
113: 75,79
120 Br UP: 89,76
129 UP: 90,96
140: 97,25
81: 72,50
110: 74,91
322: 76,04
294 UP: 89,70
290 UP: 90,90
135b: 92,24
105 UP: 73,14
114: 74,15
304: 88,54
135a OP: 92,27
102 UP: 71,06
Hy Ze 04/71: 72,04
293 UP: 88,20
137 UP: 94,34
308: 69,66
146: 72
148: 73,18
291 UP: 90,05
134 OP: 91,15
38 OP: 94,30
307: 70,06
340 (147E): 71,85
126: 91,06
292 UP: 90,45
158: 95,12
39390124: 81,96
125 UP: 90,81
169 OP: 93,44
145: 70,04
150: 74,64
170: 98,00
171 OP PSZ: 99,70
309: 71,5
162: 85,91
305 UP: 89,10
156 UP: 91,91
40410010: 105,08
143: 71,90
184 OP: 91,73
186 OP: 93,32
190 OP: 96,92
179 OP: 89,19
183 UP: 91,75
176: 82,77
185 MP: 92,63
173: 74,36
178: 86,78
182 OP: 91,40
188 UP: 93,22
212 UP: 97,18
40370023: 69,63
287: 72,13
201: 81,03
203: 86,10
205: 91,10
207 UP: 93,26
195: 72,71
222: 82,34
229 OP: 92,79
232: 94,38
224 OP Br: 87,83
230 UP: 92,72
339: 66,83
40390023: 86,26
242 UP: 92,65
245: 66,32
40400697: 116,43
40411207: 120,61
253 PSZ: 76,34
248: 67,19
257: 84,25
40382609: 73,83
260 PSZ: 72,46
40370021: 61,25
40380014: 68,1
40410207: 106,13
40380004: 74,45
41390707: 72,65
0
2.500
5.000 Meter
Legende
Brunnen WW Lindau
GWMS mit Bezeichnung und Grundwasserstand [m NN]
Grundwassergleiche in [m NN]
mit Messwerten belegt
nicht mit Messwerten belegt
Fehlstelle GWL II
Modellgrenze
Sonstige Darstellungen
Landesgrenze
Kreisgrenze
Topographische Grundlage:
DTK50, © LVermGeo Sachsen-Anhalt, 2013
DTK50 Land Brandenburg. Nutzung mit Genehmigung des LGB 2013
Trinkwasserversorgung Magdeburg GmbH
Herrenkrugstraße 140, 39114 Magdeburg
GCI GmbH
Bahnhofstraße 19
15711 Königs Wusterhausen
Grundwasser Consulting Ingenieurgesellschaft
Gutachten
zur Festsetzung eines Wasserschutzgebietes
für das WASSERWERK LINDAU
Landkreis Anhalt-Bitterfeld
Grundwassergleichenplan unteres Grundwasserstockwerk (GWL II, II+I), Stichtagsmessung 12. - 15.10.2011
bearbeitet 11.11.2013 Dinse-Höfig
gezeichnet 16.01.2015 Hecht
Maßstab 1 : 100.000
Zeichnungsnummer 13A.91.69 - 10
Koordinatensystem: 40/83 Gauß-Krüger (Bessel) LS 110
Anlage 5.2